

# Nordbyveien 2-6




Illustrasjon fra Nordbyveien bro


**Visjonen** med prosjektet er å transformere det eksisterende "Skeidar-bygget" fra en lukket og introvert boks, til en moderne og utadrettet bygning som gir noe tilbake til omgivelsene og de som beveger seg her. Det skal være hyggelig og trygt å ferdes langs denne delen av Nordbyveien.

Med transparente, utadrettede fasader på bakkeplan og en spennende volumoppbygging med varierende materialitet, vil bygget tilføre området en ny grad av urbanitet som savnes her i dag, samtidig som det vil markere overgangen til Ski Sentrum.


## Transformasjon step-by-step

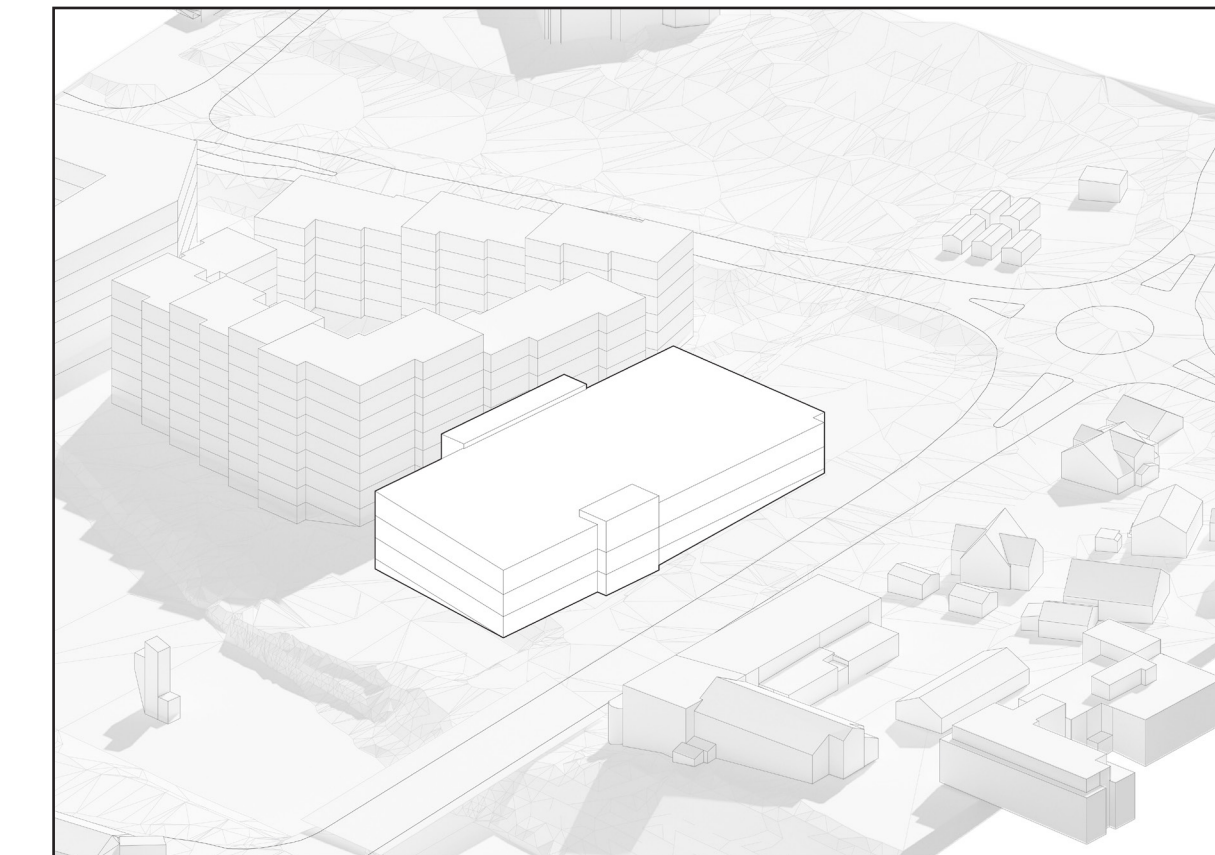


Eksisterende bygg bevares i størst mulig grad

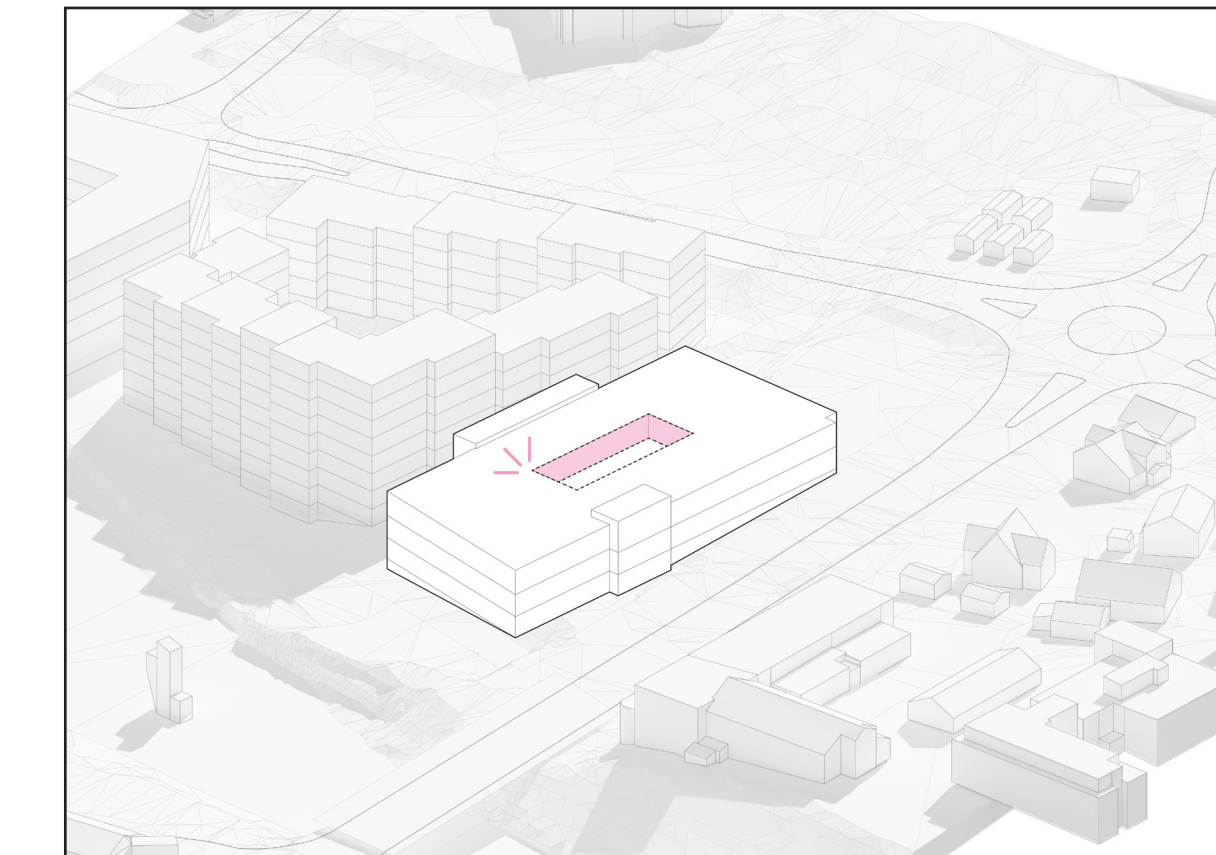


Øverste etasje konverteres til lyse kontorarealer

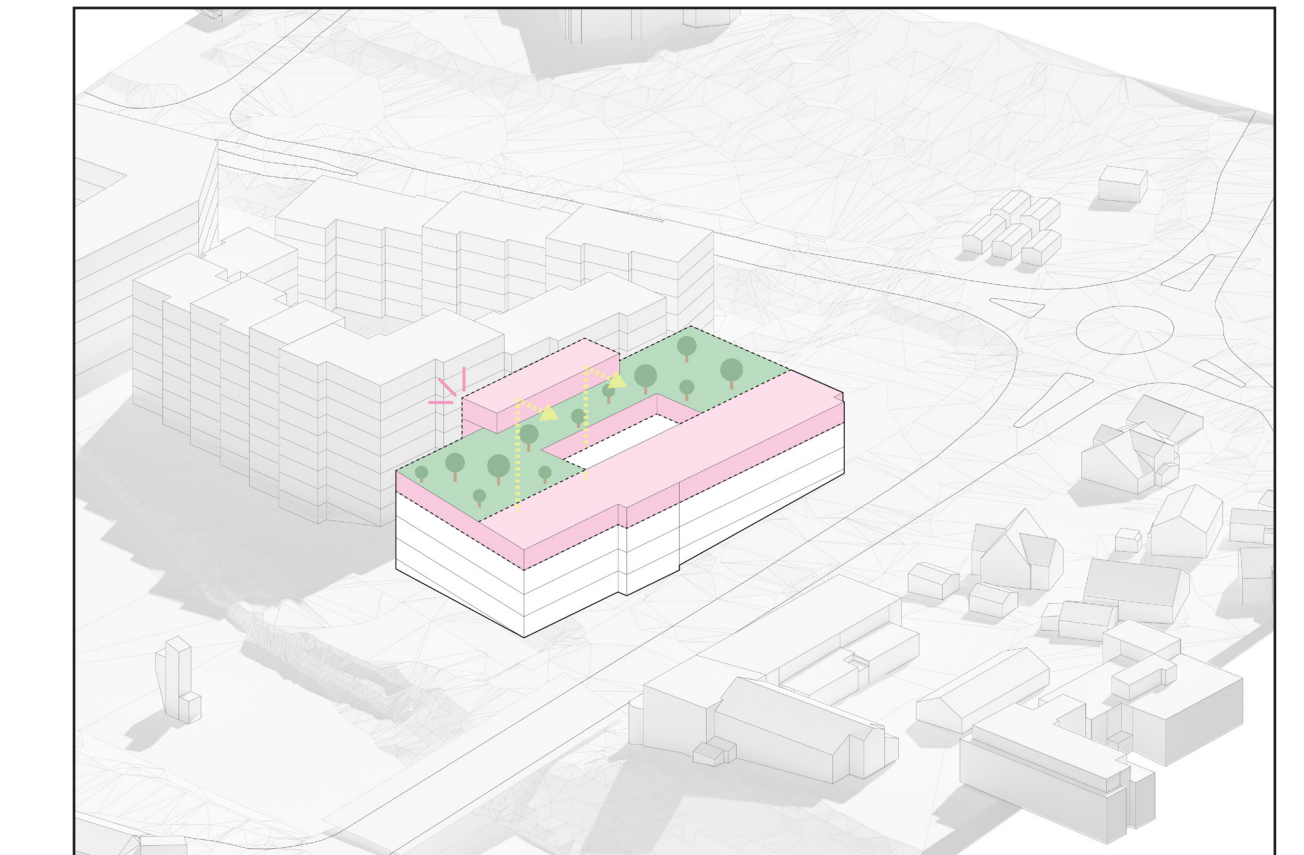


Legger på en etasje med off. tilgjengelig takterrasse

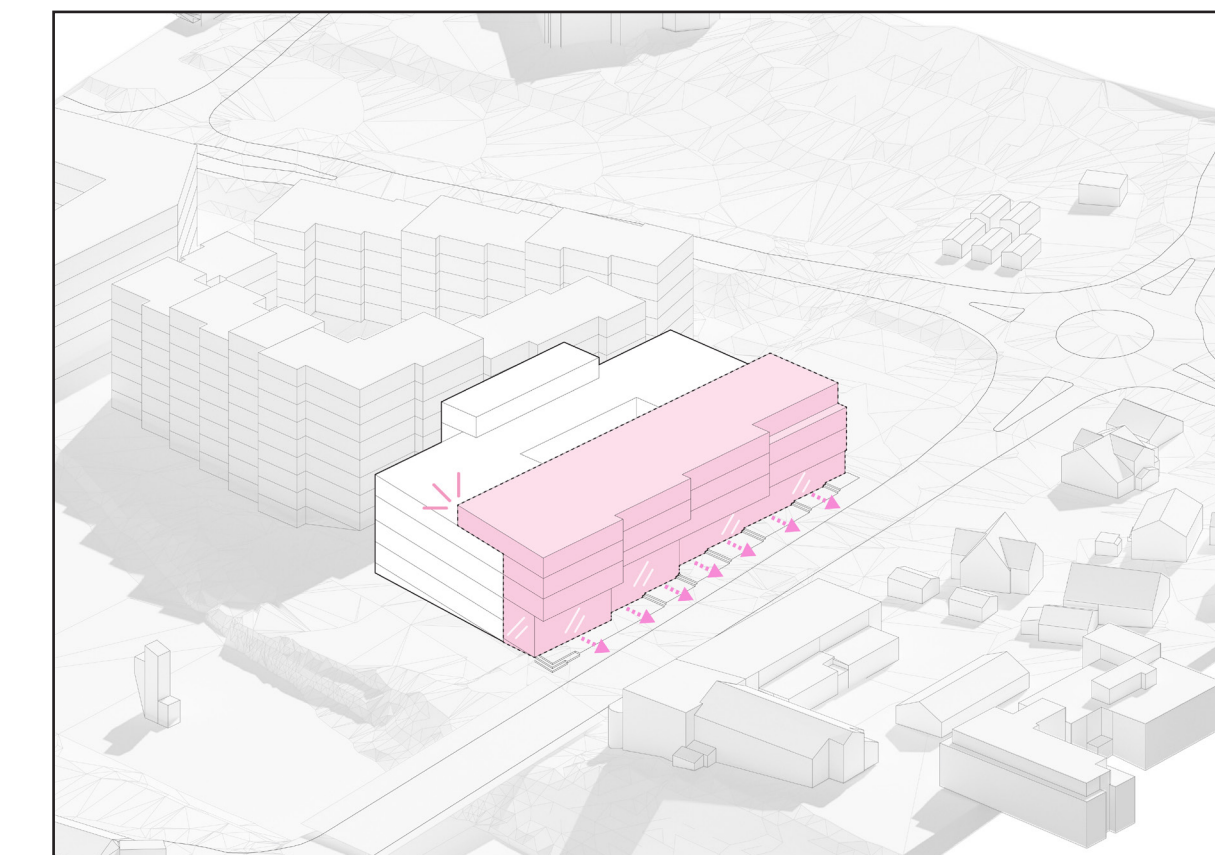

Ny front ut mot Nordbyveien med utadrettet 1. etg

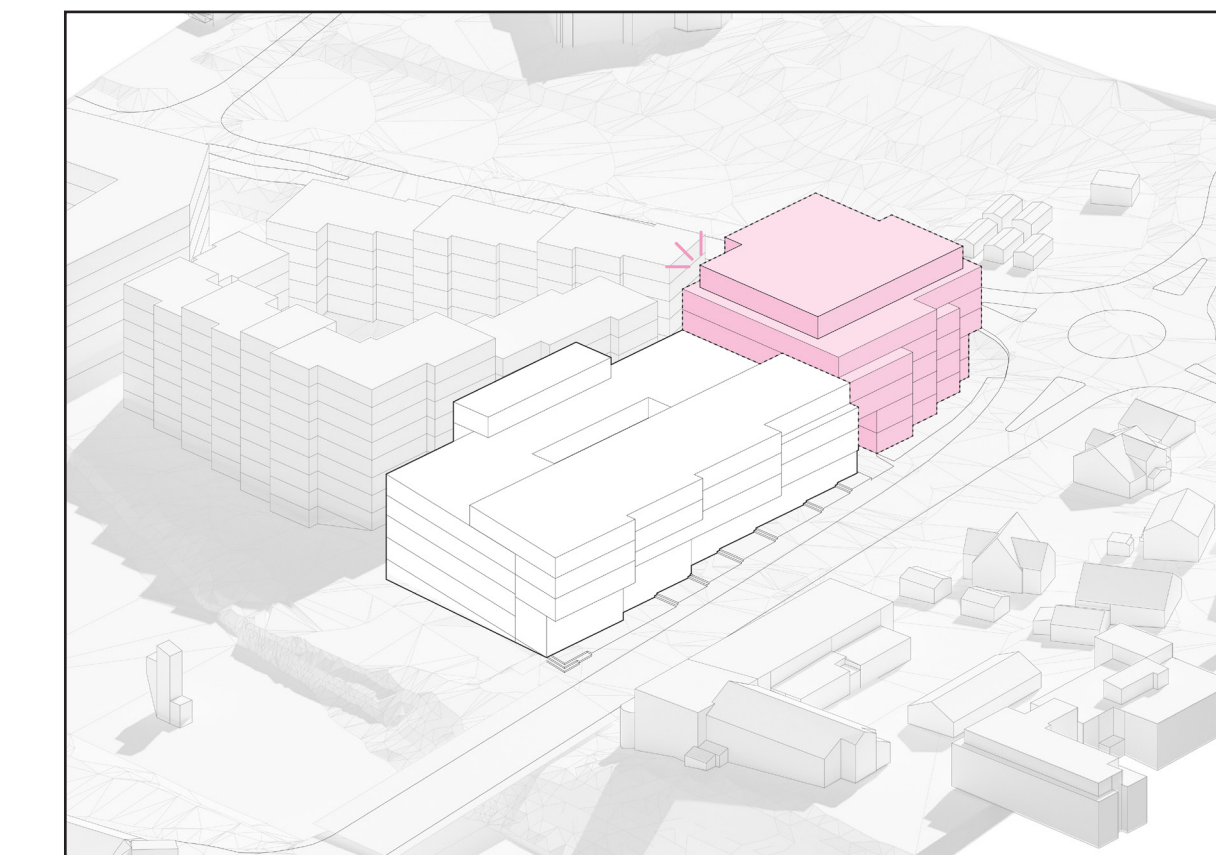


Nytt tilbygg på dagens parkeringsplass/varelevering

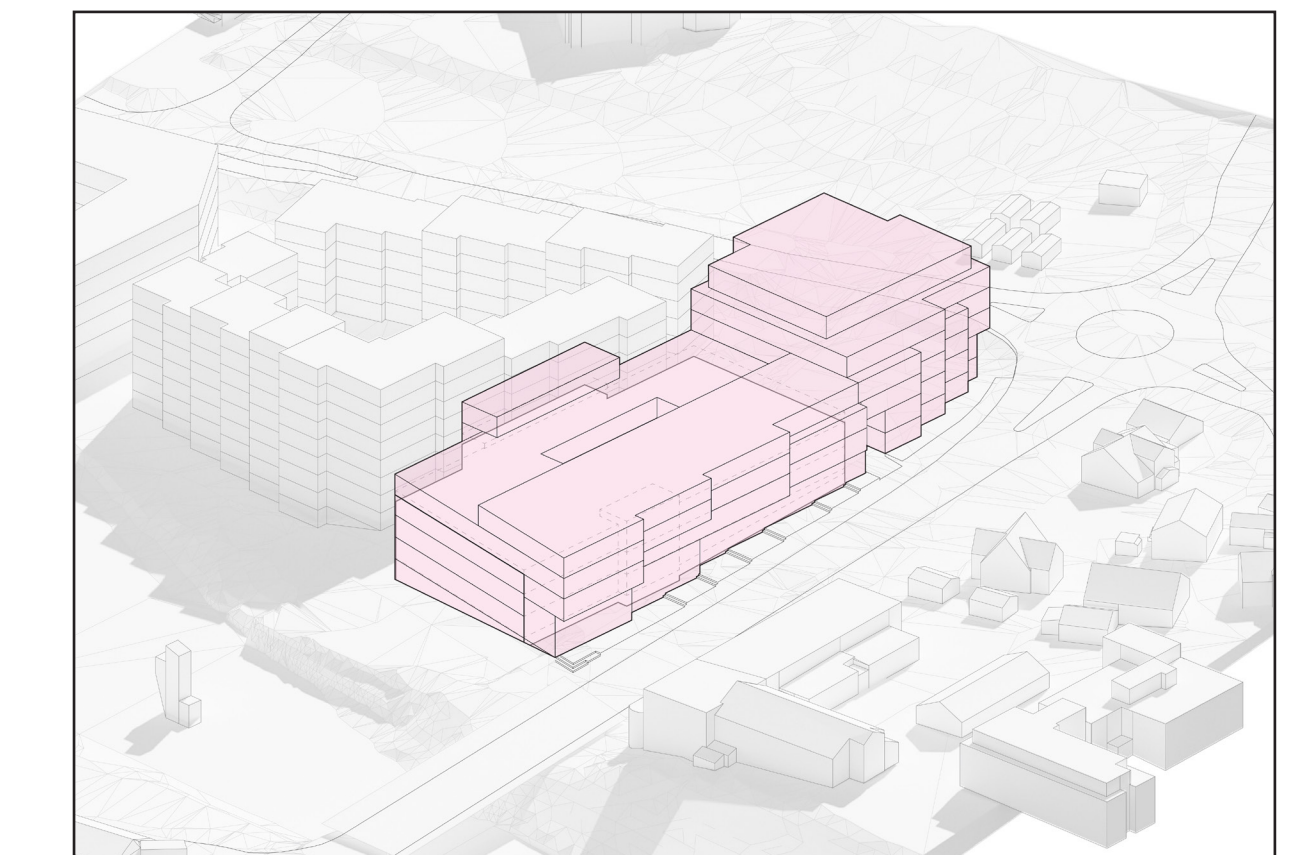


Komplett transformasjon

## Ny henvendelse mot Nordbyveien

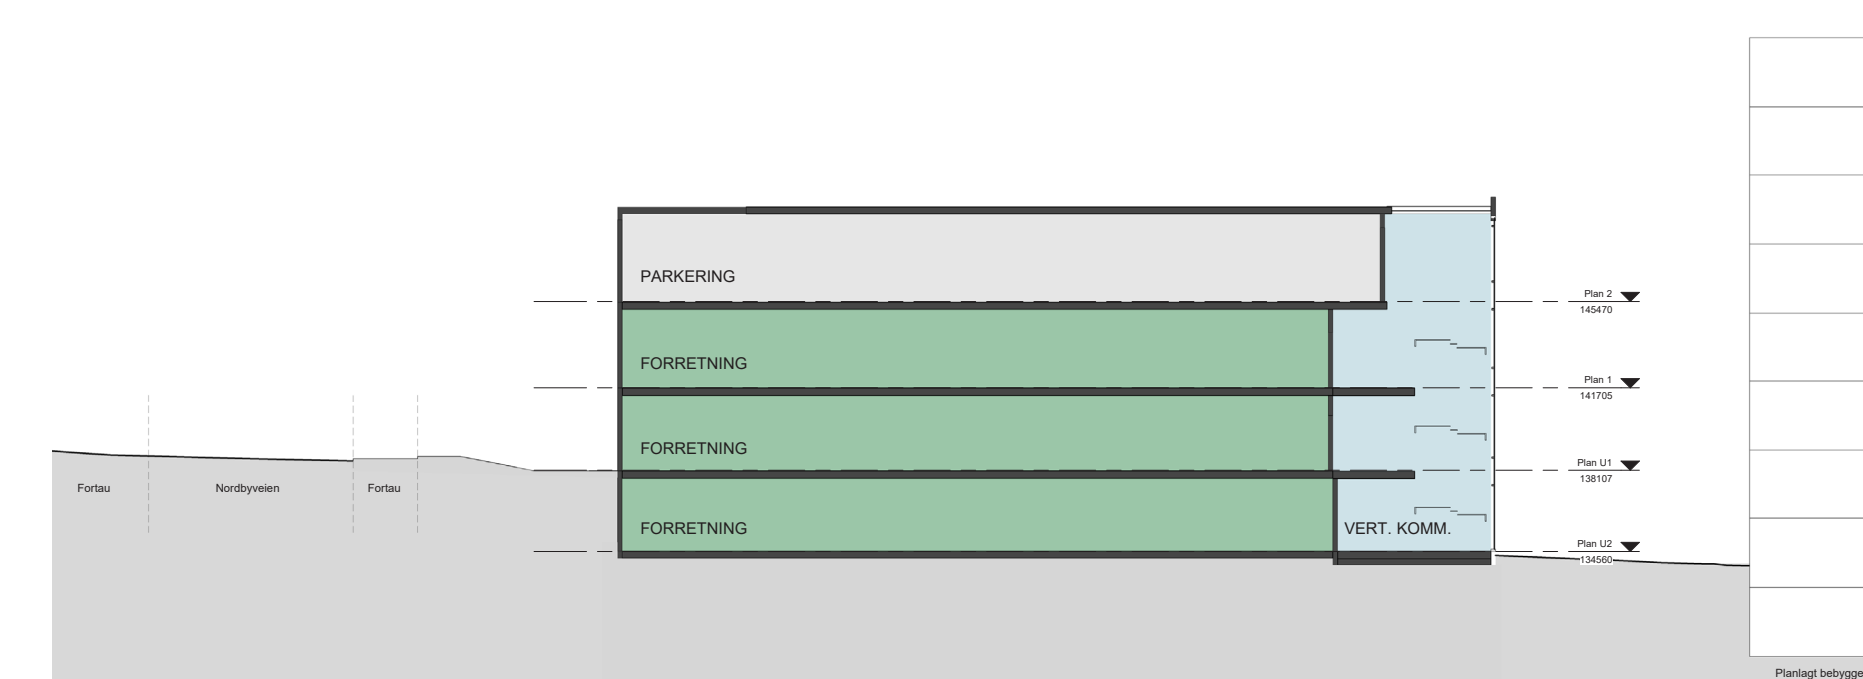

Tversnitt FØR transformasjon  
En lukket og avvissende fasade mot Nordbyveien

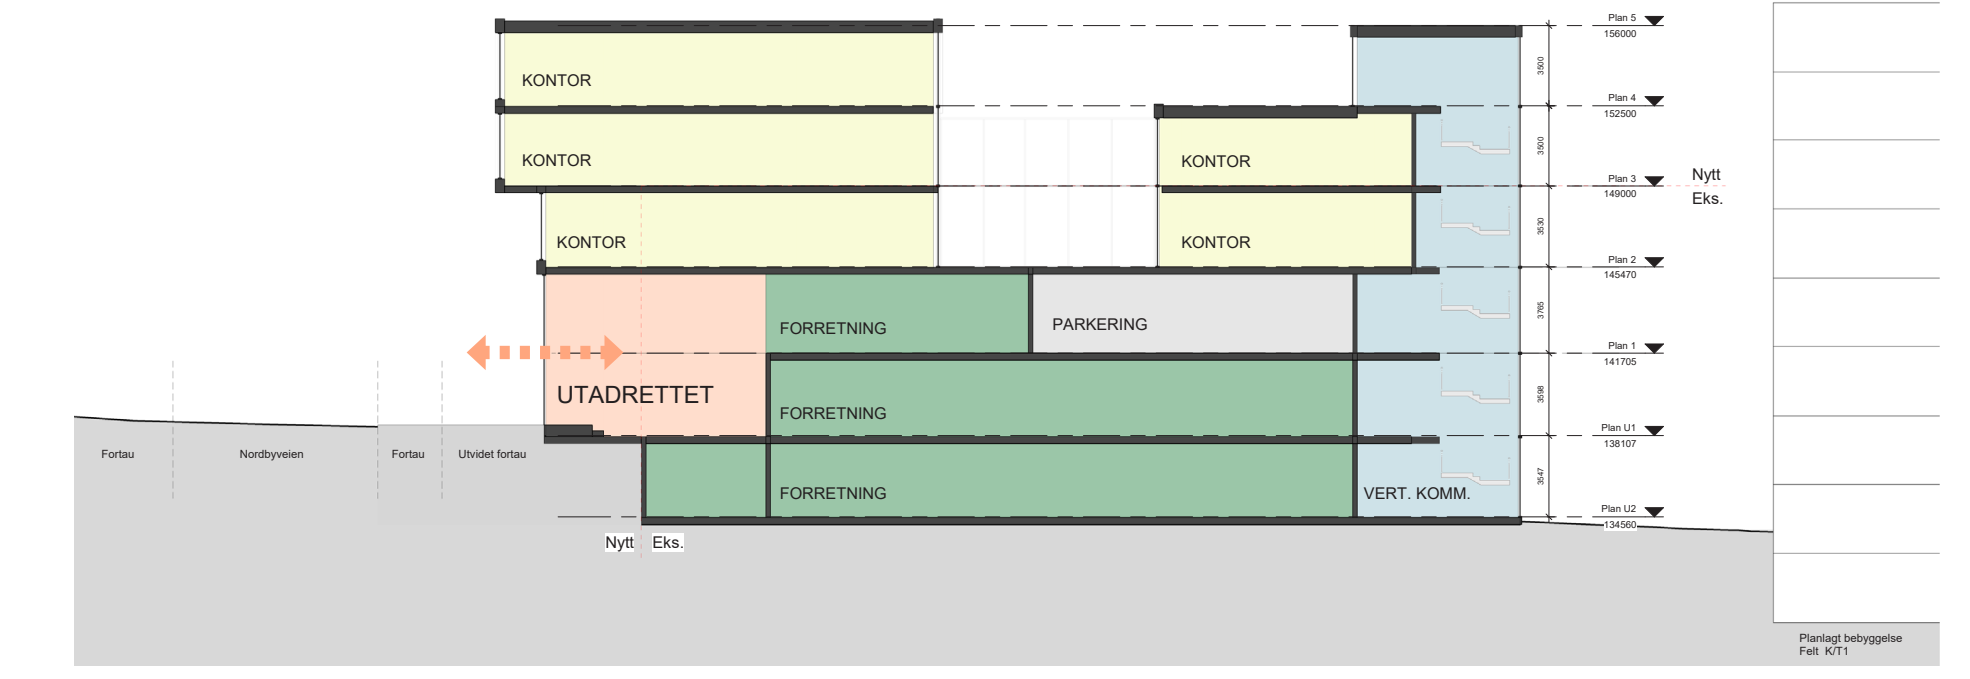

Tversnitt ETTER transformasjon  
Ny fasade mot Nordbyveien som er åpen og inviterende hele veien.

## Dagens situasjon




Flyfoto fra nord



Fra Nordbyveien øst

## Ny situasjon

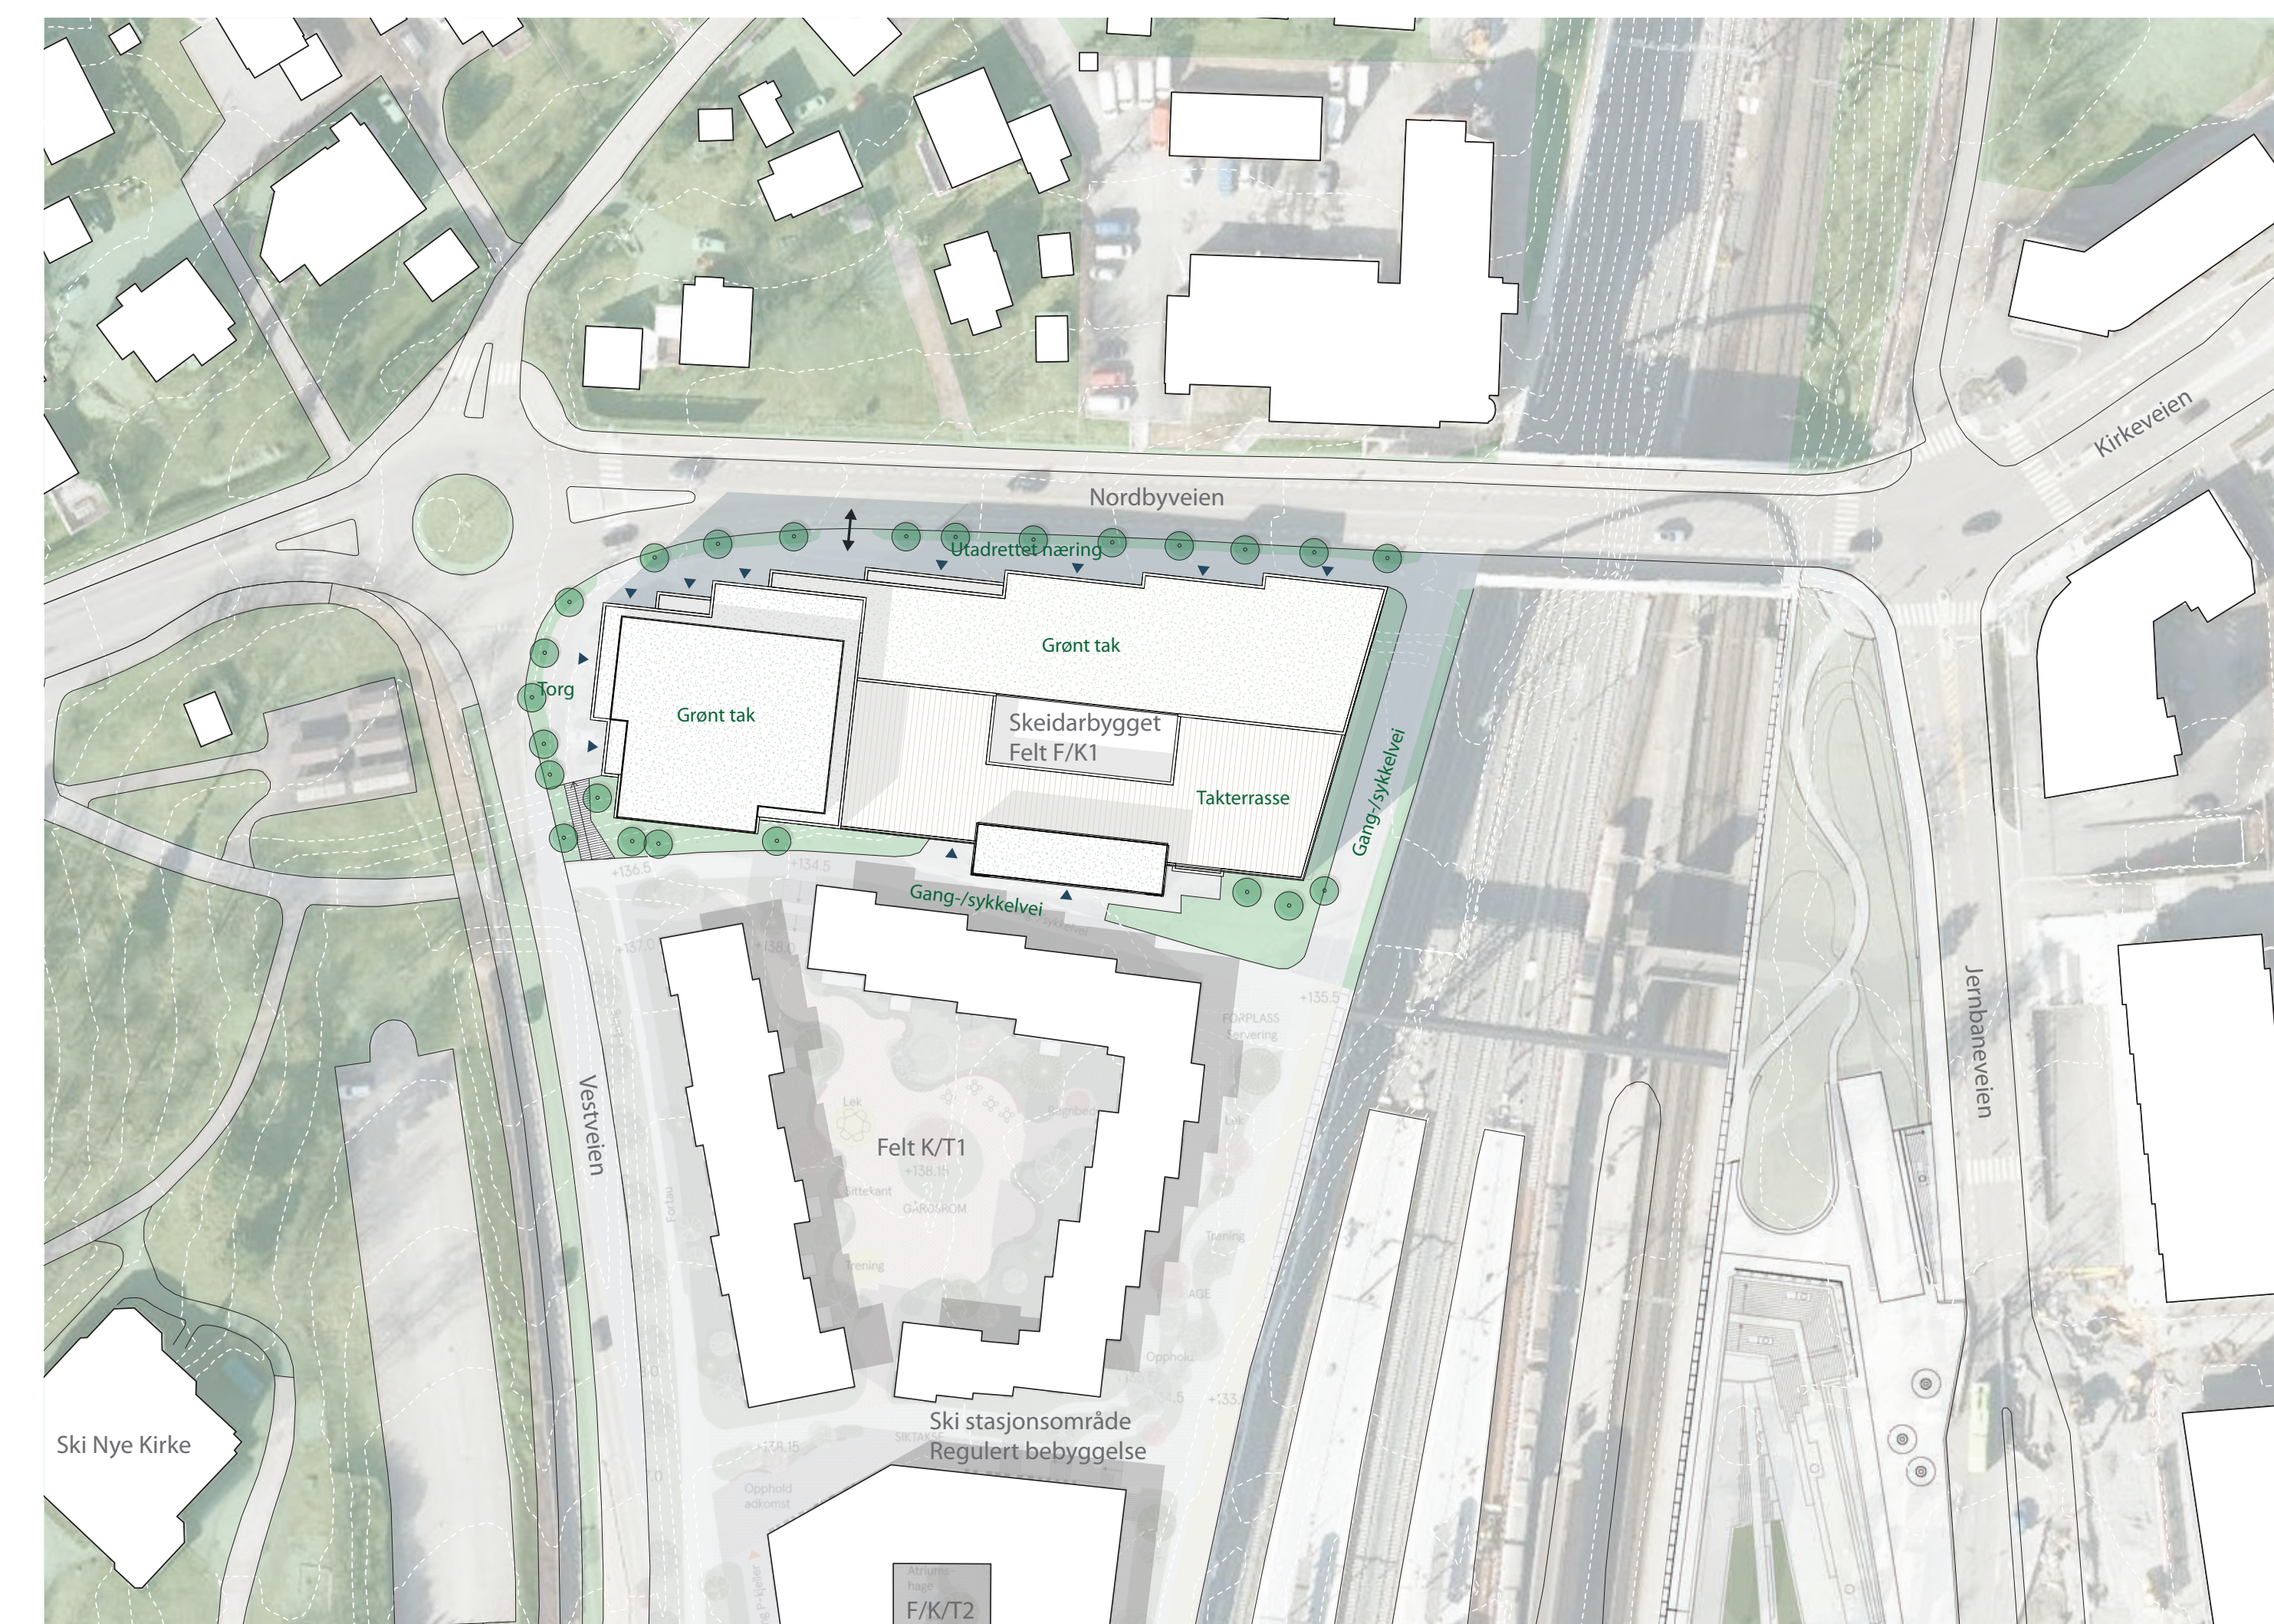

Situasjonskart



Illustrasjon fra rundkjøringen Nordbyveien/Vestveien